


花貫物産センター配置図

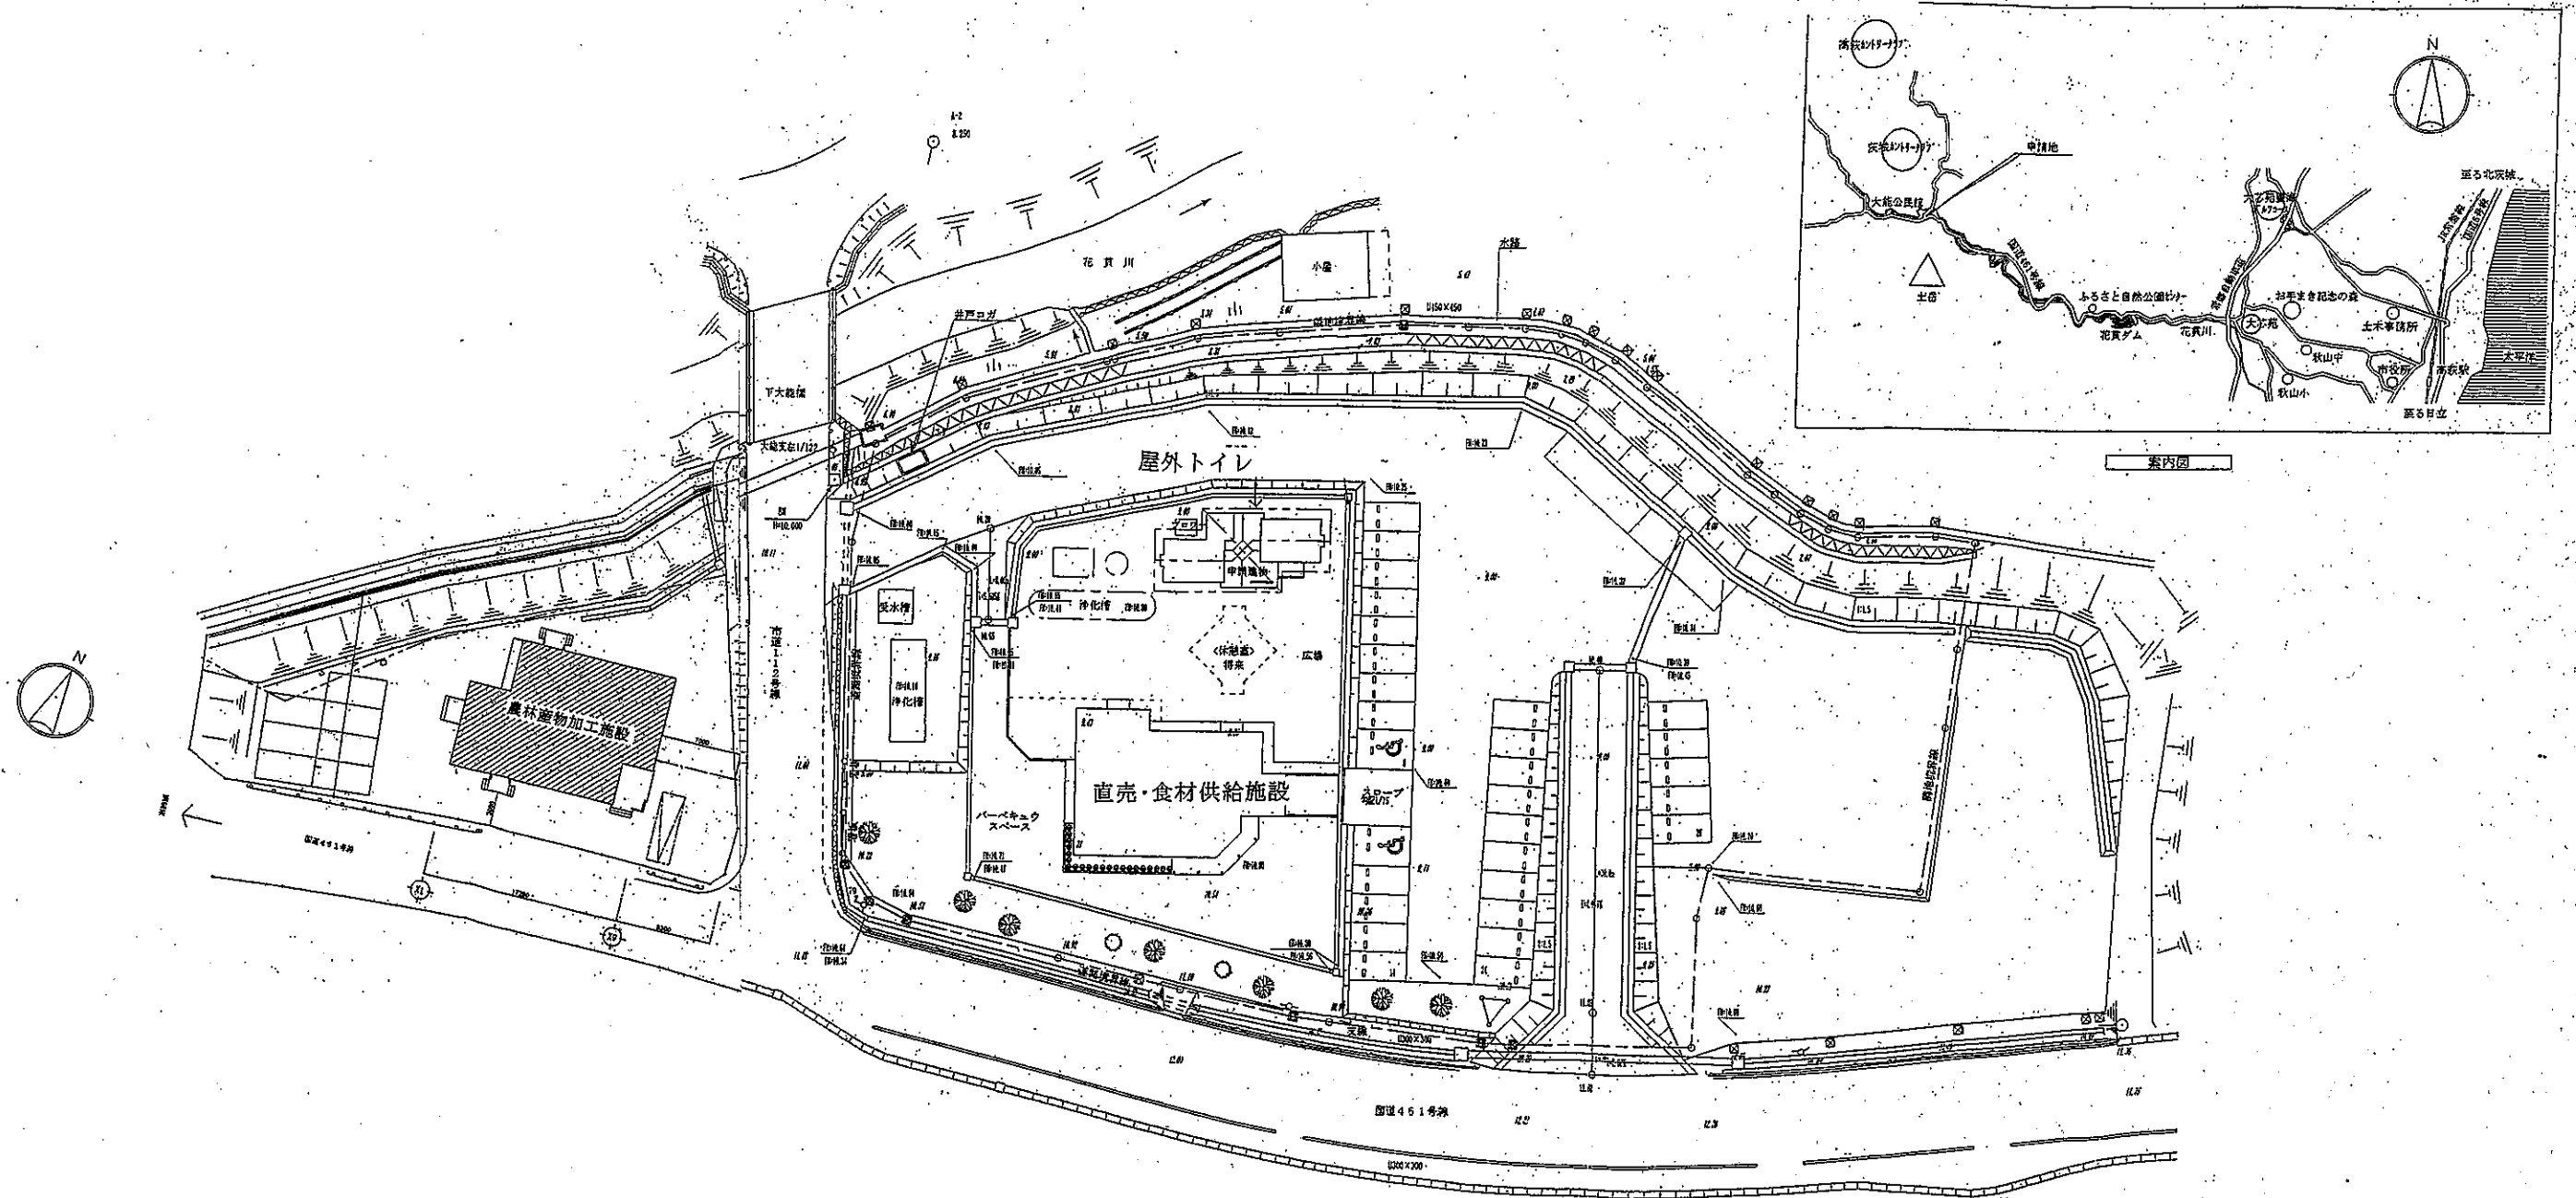


	承認	設計	描画	縮尺 1:300	工事名称 花貫物産センタートイレ設置工事	A-
				設計年月日	図面名称 全体配置図	

直売・食材供給施設平面図


※ 凡例 ※

- ▽ 断面 90×45
- ◇ 断面 90×45×4掛付

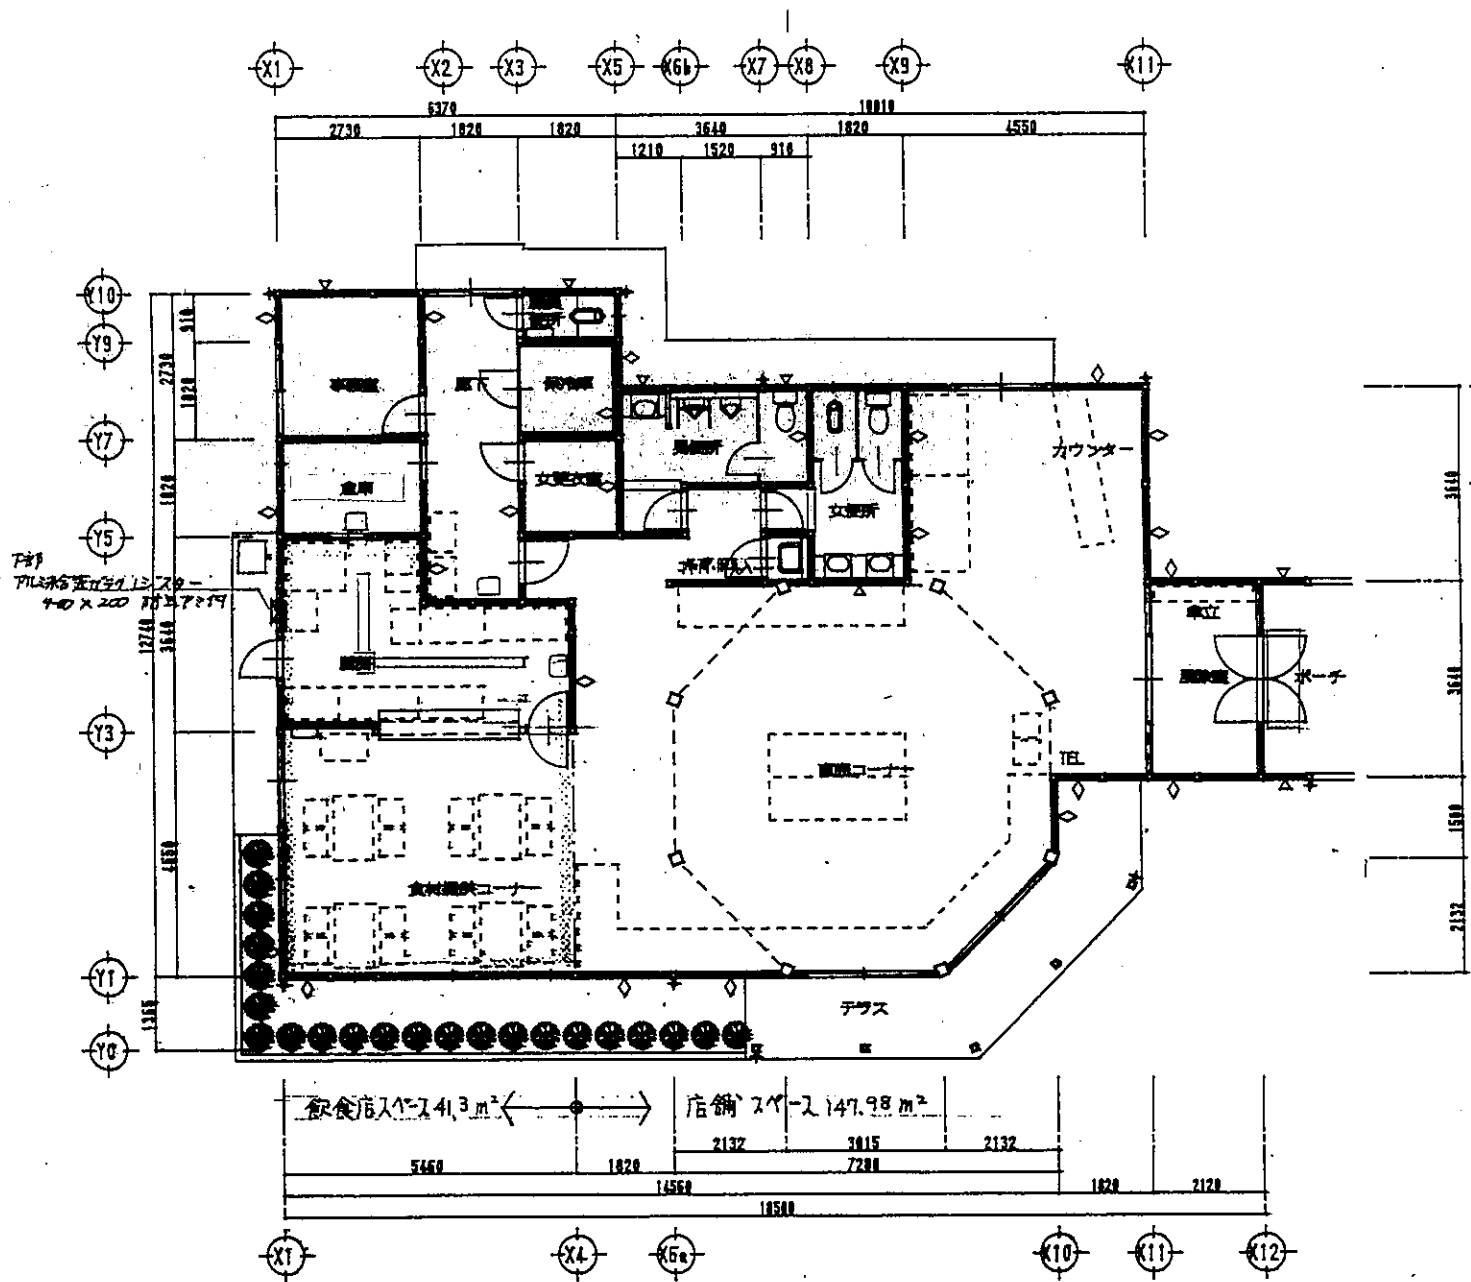

床面積 189.28 m²

平面図 1:100

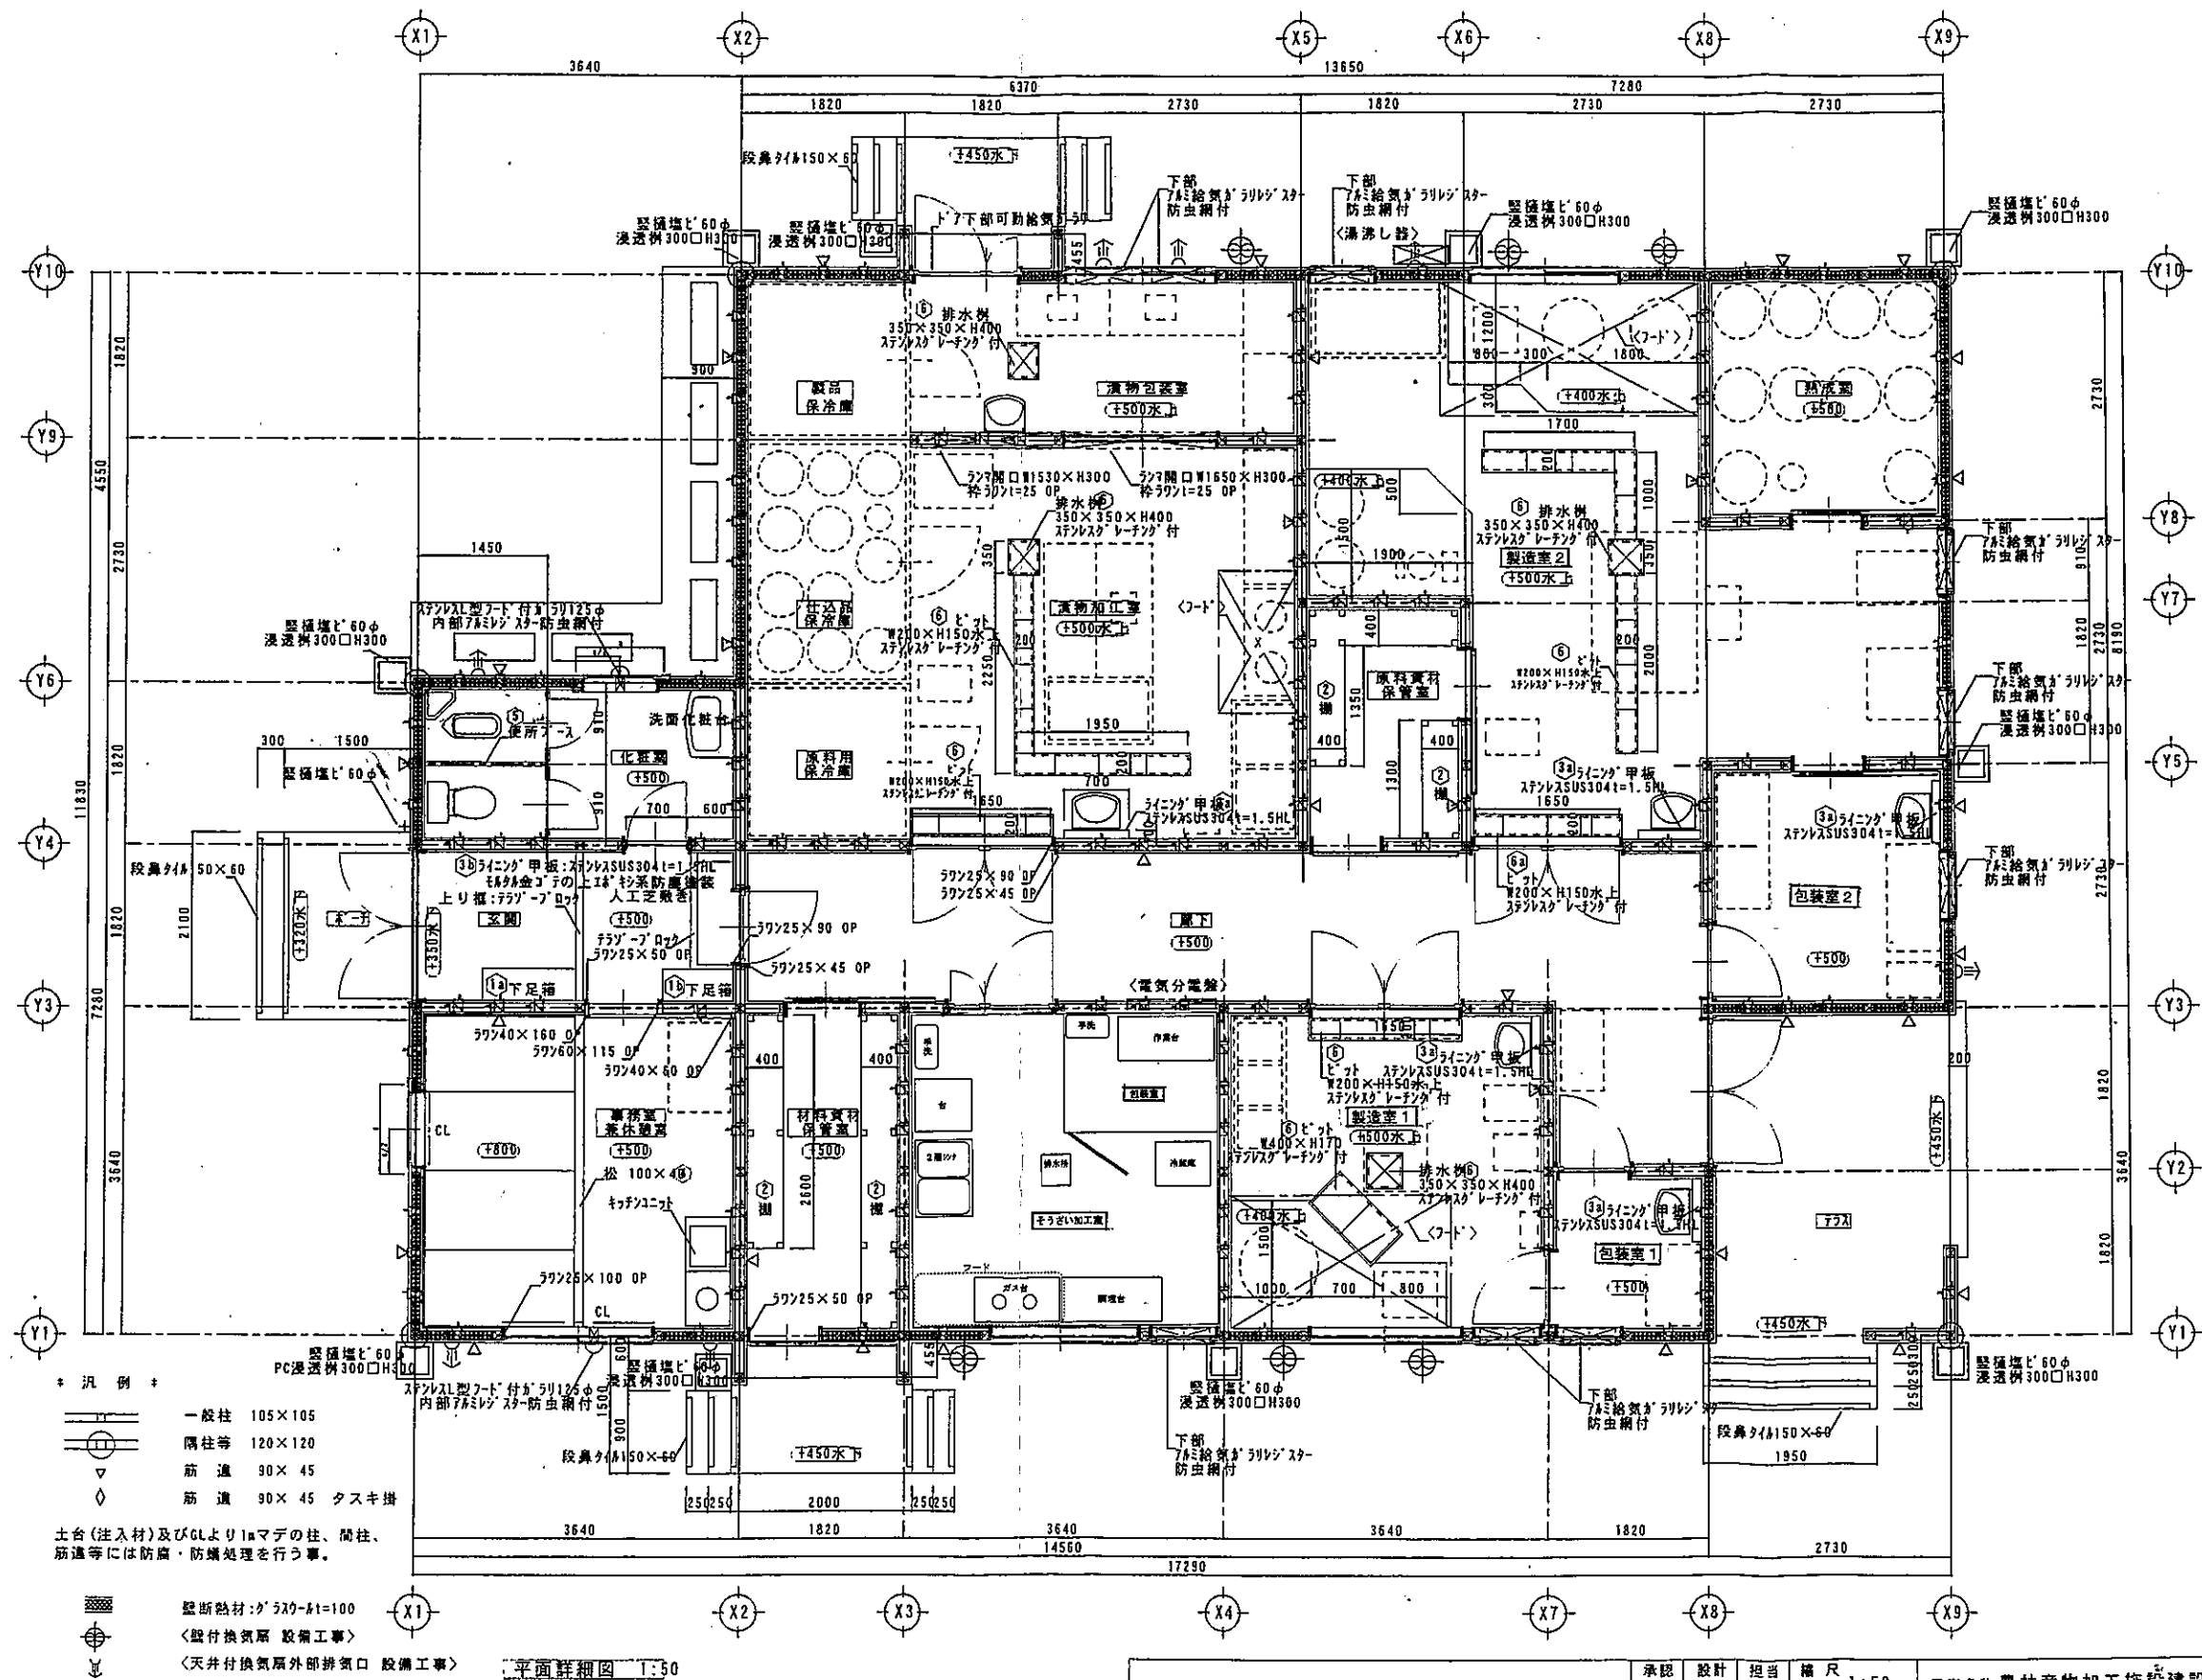

承認	設計	担当	縮尺	工事名称	A-9
			1:50	農林産物加工施設建設工事	
			設計年月日	図面名称	No.
				平面詳細図	