


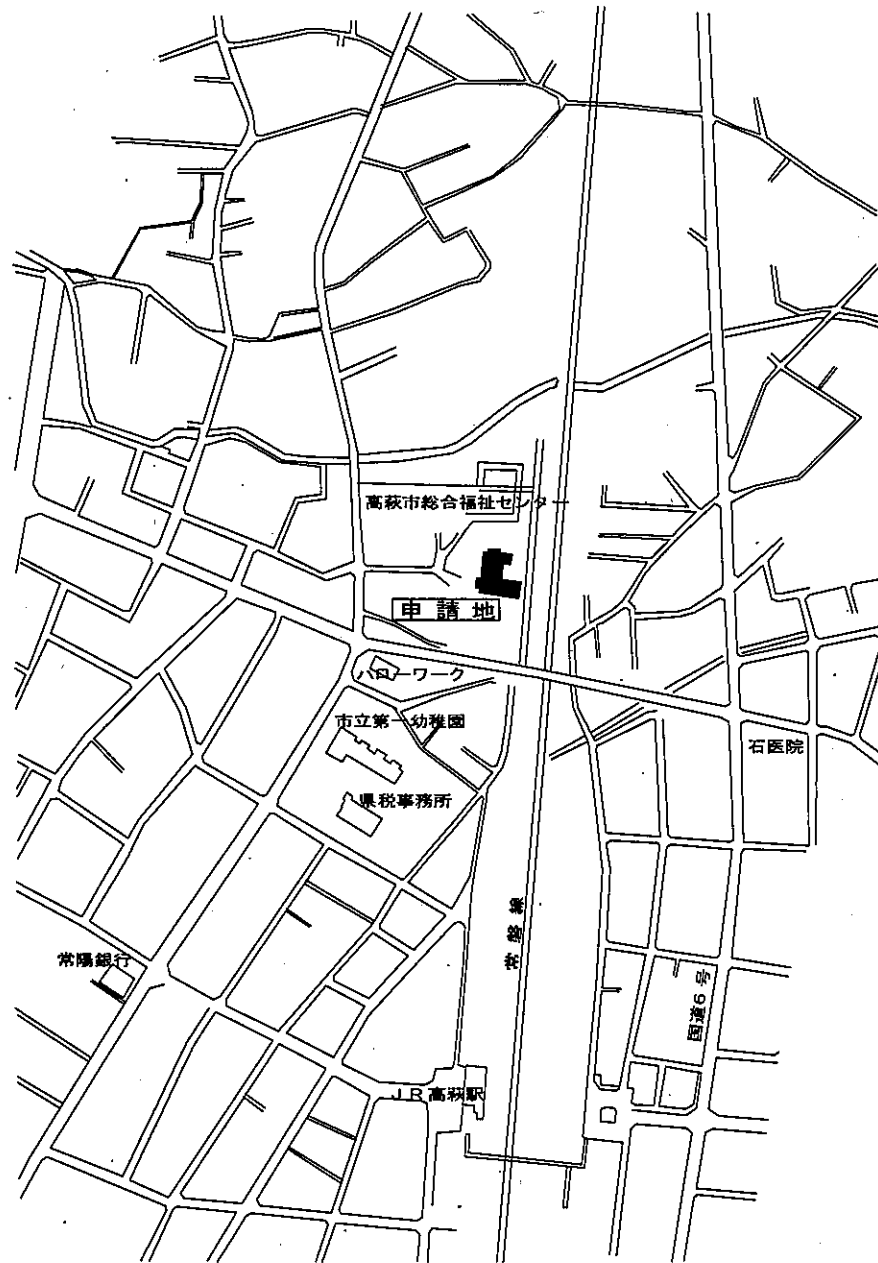
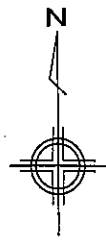


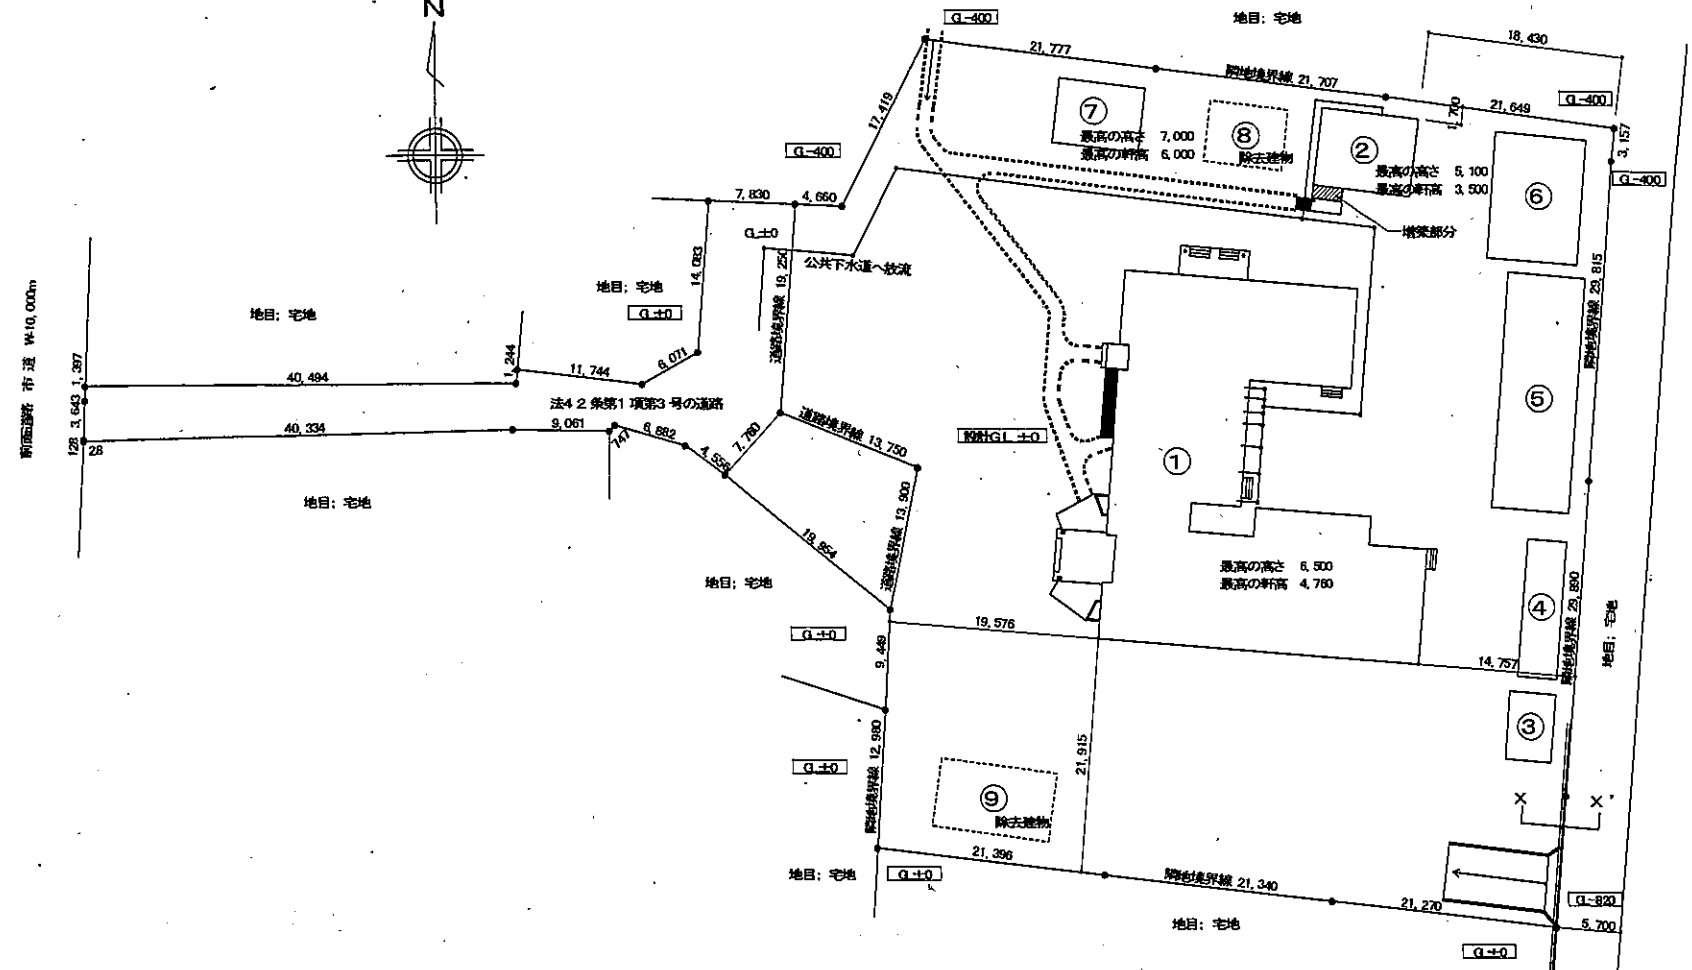

付 近 見 取 図

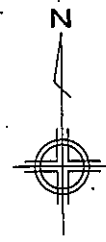

配置図 1:500

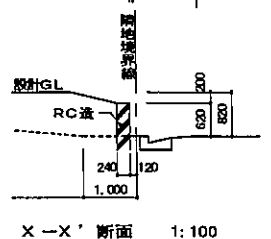

工種	番号	建物名称	建築面積	延床面積	構造	階数
改築	①	多目的ホール	766.39 m ²	716.72 m ²	W造	1階
増築	②	集会場	69.53 m ²	69.53 m ² 66.25 m ² (既存) 3.28 m ² (増築)	W造	1階
既存	③	倉庫	24.00 m ²	24.00 m ²	S造	1階
	④	二輪車庫	75.00 m ²	75.00 m ²	S造	1階
	⑤	倉庫	152.36 m ²	158.89 m ²	W造	2階
	⑥	車庫	99.00 m ²	99.00 m ²	S造	1階
	⑦	車庫兼倉庫	52.13 m ²	52.13 m ² (倉庫:2F) 52.13 m ² (車庫:1F)	W造	2階
			402.49 m ²	235.12 m ² (倉庫計) 226.13 m ² (車庫計)	461.25 m ² (既存計)	
除去	⑧	倉庫除去	40.32 m ²	40.32 m ²	S造	1階
	⑨	署長宿舍除去	88.20 m ²	79.50 m ²	W造	1階
			128.52 m ²	119.82 m ² (除去計)		


No.	X座標	Y座標	X(n+1)-X(n-1)	Y(n+1)-Y(n-1)
1	0.000	0.000	0.884	0.00000
2	0.884	12.950	1.437	18.609150
3	1.437	22.383	3.282	73.461006
4	4.166	35.901	-10.079	-361.846179
5	-6.642	40.902	-11.278	-461.292756
6	-7.112	60.146	5.927	356.485342
7	-2.715	59.976	12.378	742.382928
8	5.266	75.459	28.594	2232.379056
9	26.069	72.715	43.144	3137.215960
10	48.410	70.036	43.022	3013.068792
11	69.891	67.343	21.119	1422.216817
12	69.529	64.207	-2.819	-180.999533
13	67.072	34.493	-4.955	-170.912815
14	64.574	4.708	-3.521	-16.576968
15	63.581	-7.617	-22.142	168.855614
16	42.432	-5.085	-42.307	215.131095
17	21.244	-2.546	-42.432	108.031872
18	0.000	0.000	-21.244	0.000000
計				10296.029481
2階				5148.014741
面積				5148.01 m ²

※ 本図に示す縮尺は、原寸図面(A2)に相当するものである。

1級建築士 大臣登録 第166279号
1級建築士事務所 茨城県知事登録 第A1115号 電話 0293-22-5585
茨城県高萩市東本町1-6-4 風設計一級建築士事務所 鈴木 啓志 印

承認 設計 担当
縮尺 1:500
設計年月日 2007/08/06

工事名称 旧茨城森林管理署高萩事務所施設等 改修工事設計図
図面名称 リーベロ高萩 配置図 付近見取図

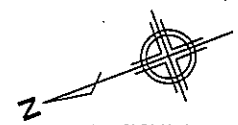

床面積計算表

ギャラリー1 9.1×14.105=128.355	身障者用便所 1.82×3.185=5.796	玄関 4.55×2.73=12.421	女子更衣室 4.55×5.48=24.843	多目的ホール 10.82×22.255=243.461
ギャラリー2 6.825×7.735=52.791	給湯室 2.73×4.55=12.421	サブ分電室 3.64×5.46=19.874	男子更衣室 4.55×5.48=24.843	メイン分電室 5.46×7.735=42.233
男子便所 2.275×4.55=10.351 0.91×1.365=1.242 計=11.593	通入口 2.275×2.73=6.210	倉庫1 2.73×5.46=14.905	物置 2.73×10.92=29.811	
女子便所 2.275×4.55=10.351 0.91×1.365=1.242 計=11.593	通路 2.275×4.095=9.316 3.64×1.365=4.968 15.47×2.275=35.194 計=49.478			
倉庫2 0.91×1.365=1.242 2.73×3.185=8.695 計=9.937	ホール 4.55×4.095=18.632			

給湯室
天井: ジブトーン t=9.5(M9824)
内装: ビニルクロス貼(防火仕様: 2-3) 下地: 耐力面材 t=12.5(壁倍率2.0)

凡例

★ 室名札

(室名用 10)
(定員用 1)
(トイレ用 3)


凡例

- ① 小規模防火区画
防火上間仕切壁
- a 1m範囲不燃材処理
- A 軒先部小屋裏隔壁

特記
小屋裏隔壁と天井の隙間は
ロックフェルト及び無機質系
シールを充填すること

異用途のための防火上間仕切壁は
PB t=12.5 + 耐力面材 t=2.5(両面)とする
但し小屋裏は
PB t=12.5 + PB t=9.5(両面)とする
告示第1358号

ケイカル板 t=12
(カチースタック調)
下地 45×45

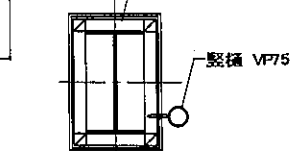

ポーチ柱改修図 1/20

床面積 716.72 m²
建築面積 766.39 m²

[510] = 防煙下がり壁(天井より)
~~~~~ 印は、既存開口部を示す  
壁下地: 耐力面材; 準不燃 QM9137とする

※ 本図に示す縮尺は、原寸図面(A2)に相当するものである。

計画平面図 1/100

1級建築士 大臣登録 第166279号  
1級建築士事務所 茨城県知事登録 第A1115号 電話 0293-22-5585  
茨城県高萩市東本町1-6-4 風設計一級建築士事務所 鈴木 啓志 印

承認 設計 担当  
縮尺 1:100  
設計年月日 2007/08/06

工事名称 旧茨城森林管理署高萩事務所施設等 改修工事設計図  
図面名称 リーベロ高萩 計画平面図

A-06