


# 高萩市都市計画図

北 茨 城 市

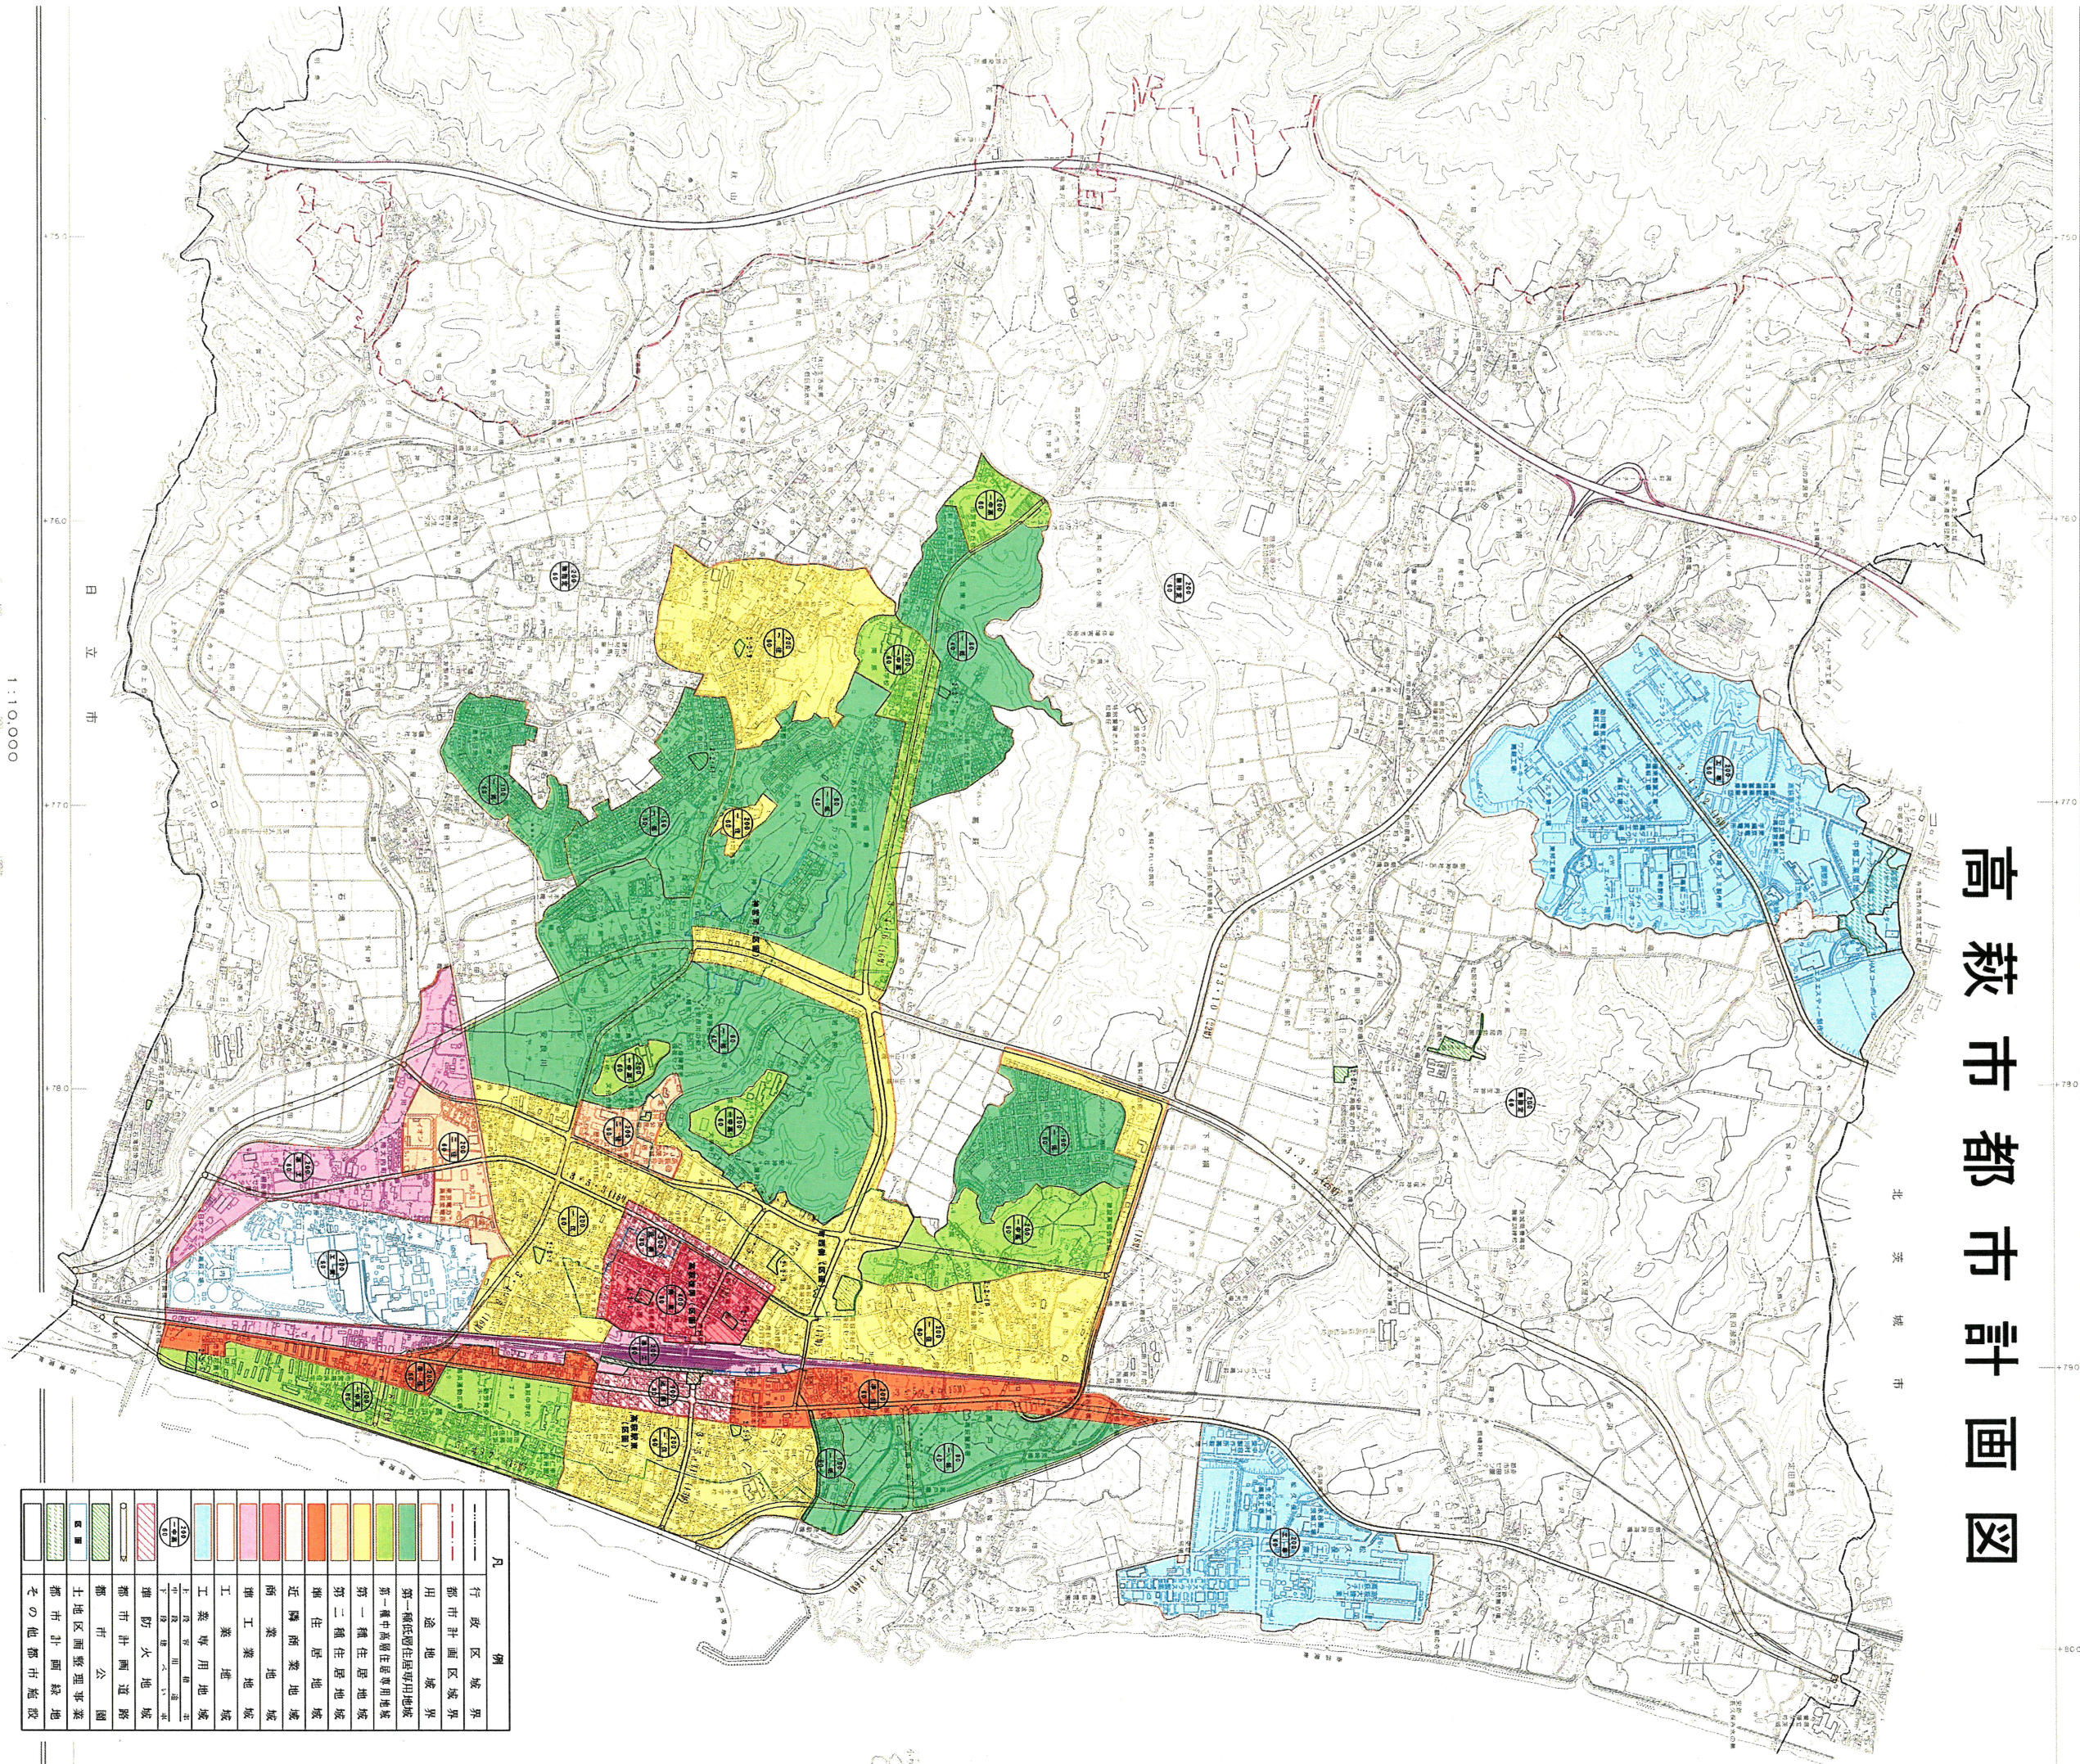

凡 例	
—	行政区境界
—	都市計画区域境界
—	用途地域境界
—	第一種低層住居専用地域
—	第一種中高層住居専用地域
—	第一種住居地域
—	第二種住居地域
—	準住居地域
—	近隣商業地域
—	商業地域
—	準工業地域
—	工業地域
—	工業専用地域
—	公園
—	防火地域
—	都市計画道路
—	公
—	土地地区画整理事業
—	都市計画緑地
—	その他都市施設

1:110,000

日 立 市