


高萩市教育委員会AED設置個所(1階平面図)

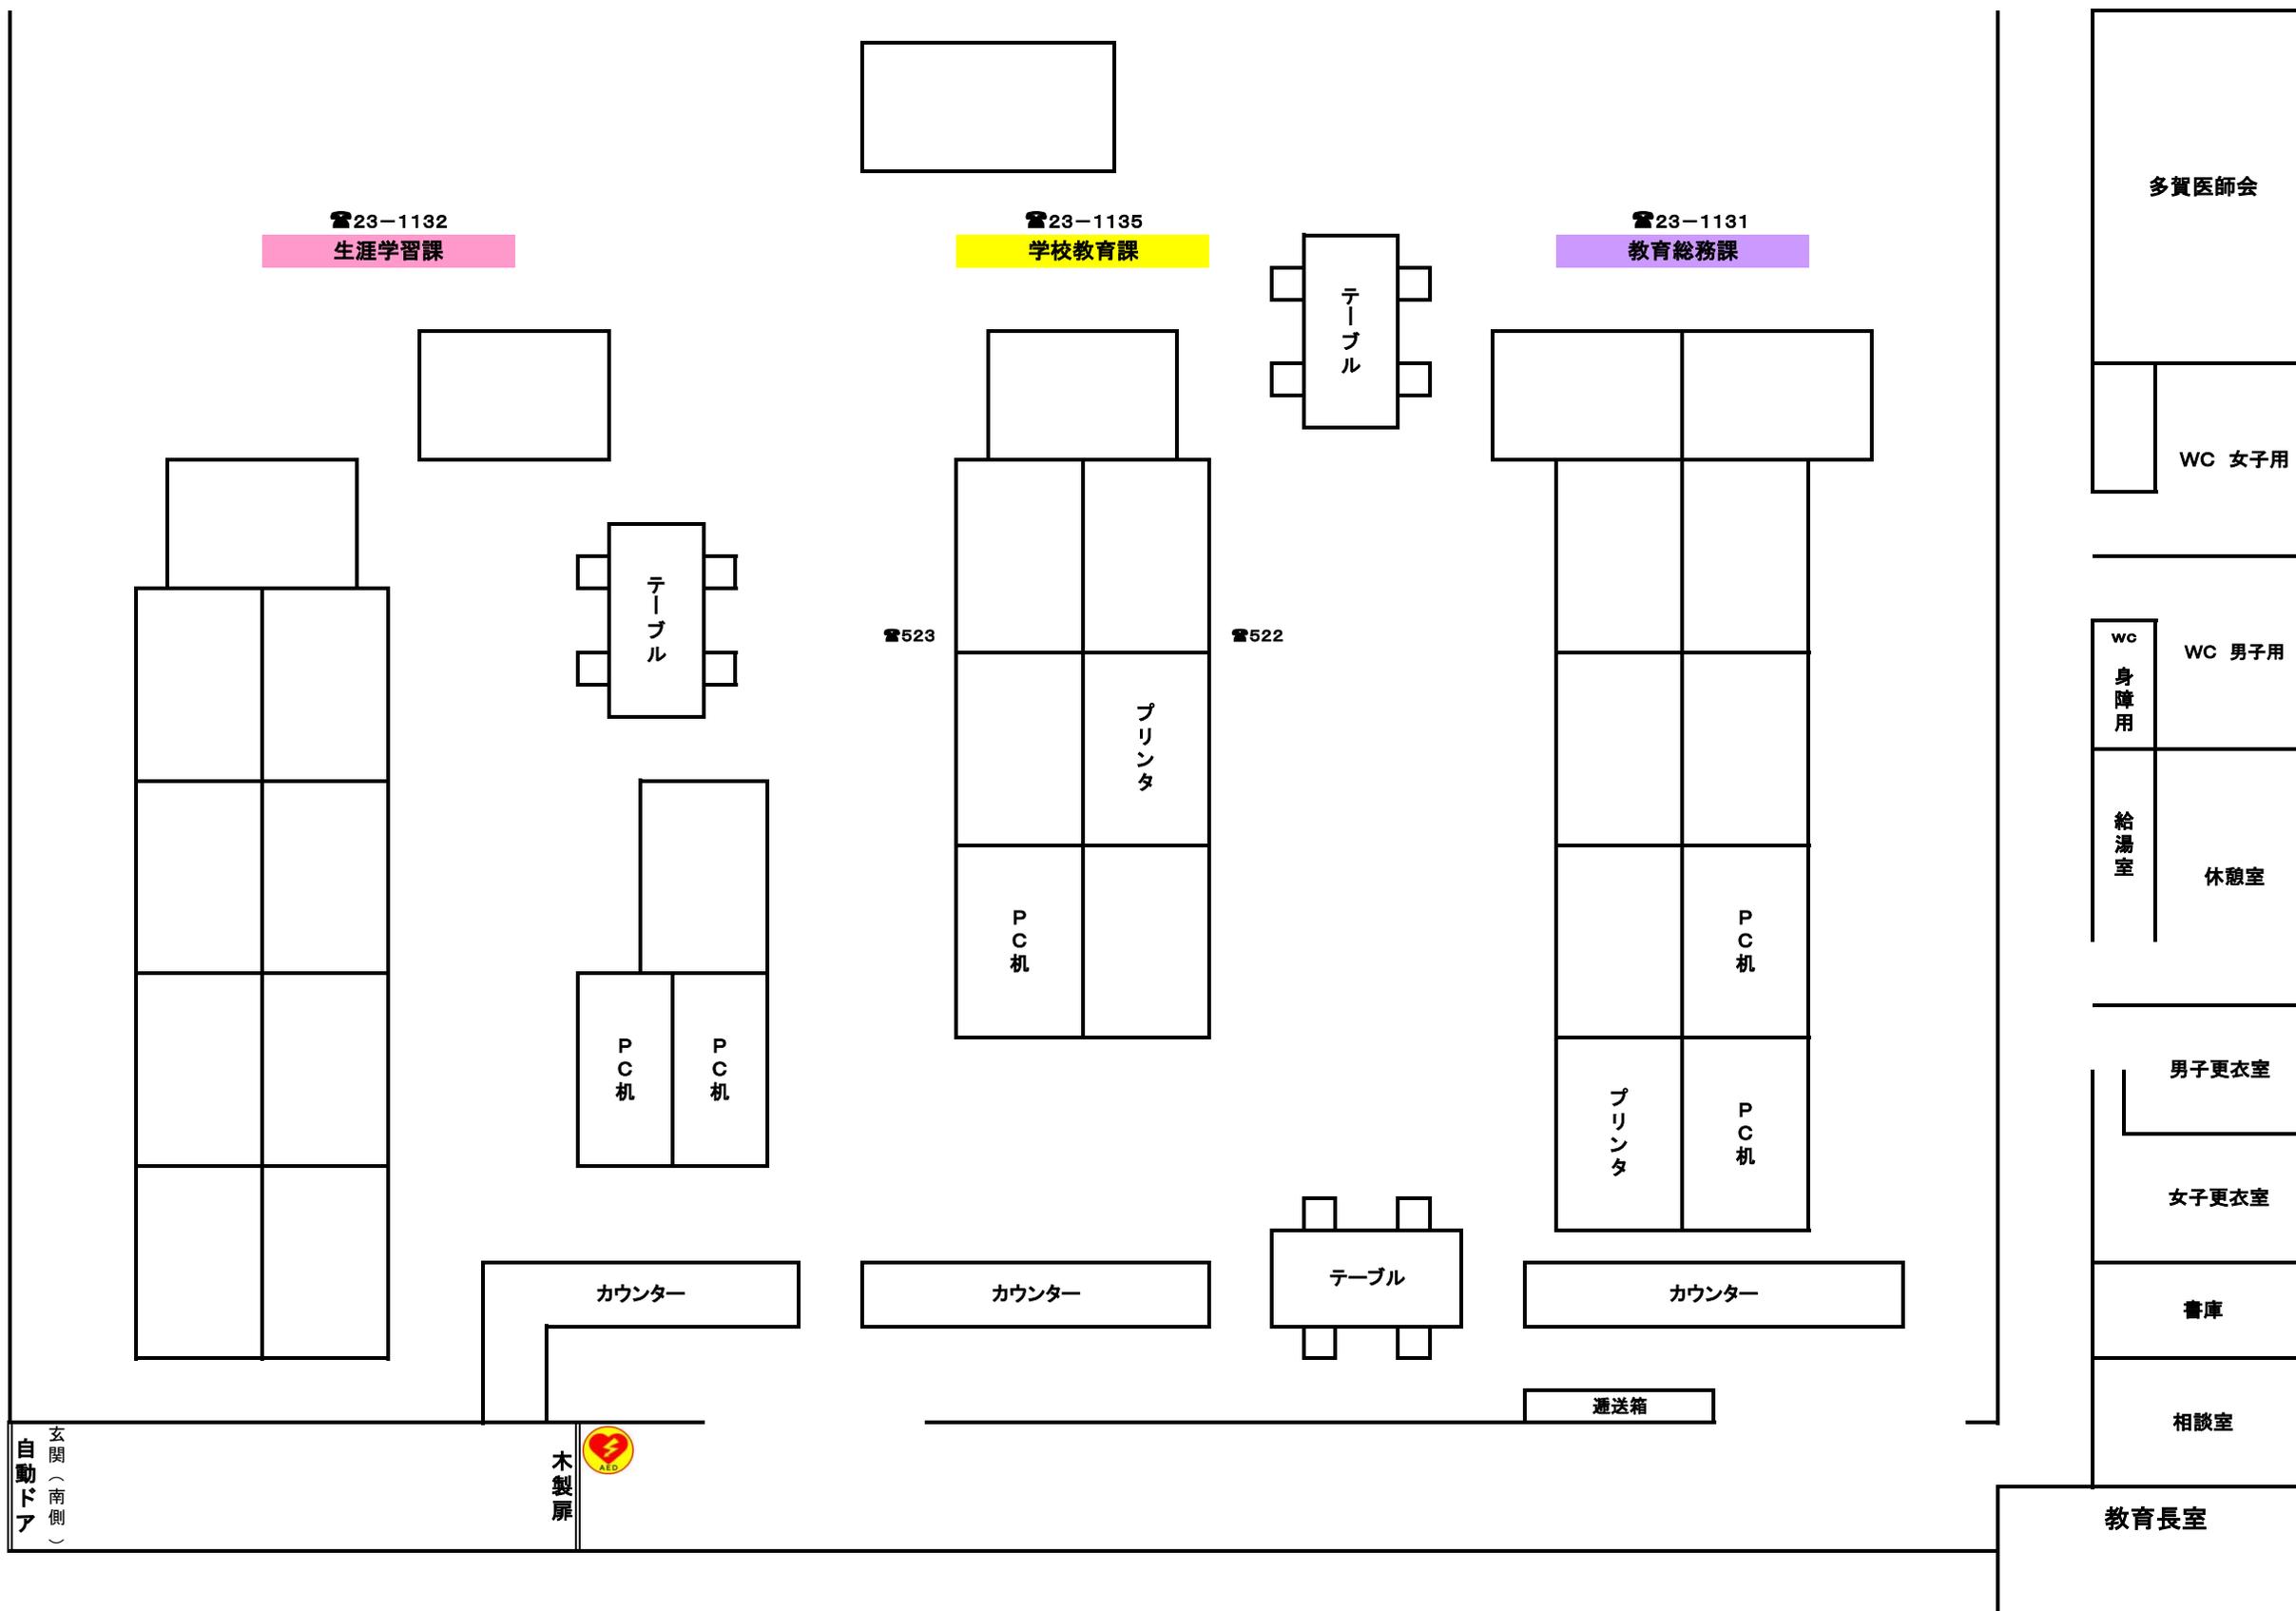

玄関(南側)
自動ドア

木製扉



教育長室